




Table listing urban planning zones with columns for 'Nomenclature', 'Désignation', 'Statut', and 'Superficie'. It includes various zone codes like UA, UB, UC, UAa, etc., and their corresponding areas in square meters.



Important : Les informations relatives aux risques naturels et technologiques étant reportées sur cette carte à titre indicatif et de manière non exhaustive, il est impératif de se reporter aux dispositions réglementaires présentes en annexes 5.3 Risques.

L'ensemble du territoire communal est soumis au Plan de Prévention des Risques Naturels de Voreppe

Limite de la zone d'application du Plan de Prévention des Risques Inondation de l'Isère

Important : Dans les zones UAa, Ub, UBb, UBc, UCb : Les opérations nouvelles à destination principale d'habitat devront respecter une densité minimale correspondant à 0,5m² de surface de plancher par m² de superficie de l'unité foncière.

- Zonage
UA : zone urbaine correspondant aux hameaux, hors de l'Espace Préféréntiel de Développement (EPD)
UAa : zone urbaine correspondant au Bourg et hameaux, au sein de l'EPD
Ub : zone urbaine correspondant aux quartiers collectifs de Bourg Vieux et Voltaire
UB : zone urbaine d'intensité élevée, au sein de l'EPD
UBa : zone urbaine d'intensité élevée, au sein de l'EPD (Champ de la Cour)
UBb : zone urbaine d'intensité élevée, au sein de l'EPD (Champ de la Cour)
UBc : zone urbaine correspondant au quartier collectif de Beauregard
UBd : zone urbaine correspondant au quartier de Valserre
UC : zone urbaine d'intensité moyenne, hors de l'EPD
UCA : zone urbaine d'intensité moyenne, au sein de l'EPD
UCb : zone urbaine d'intensité moyenne, au sein de l'EPD
UD : zone urbaine d'intensité faible, hors de l'EPD
Uda : zone urbaine d'intensité faible, hors de l'EPD
UE : zone urbaine à destination d'activités économiques
UEa : zone urbaine, non constructible, à destination d'activités économiques
UEb : zone urbaine à destination d'activités artisanales
UEc : zone urbaine à destination d'activités de commerce
UEd : zone urbaine correspondant au site de Centre'Ap 1
UEe : zone urbaine correspondant au site de Centre'Ap 2
UEf : zone urbaine à destination d'activités liées à l'exploitation des matériaux du sous sol
UEn : zone urbaine à destination d'activités économiques mixtes
UP : zone urbaine à destination d'équipements publics ou d'intérêt général
UT : zone urbaine à destination d'infrastructures de transport
UR : zone à urbaniser à destination d'habitat (court terme)
URa : zone à urbaniser à destination d'habitat (court terme)
- RISQUES NATURELS
Emprise Plan de Prévention des Risques Inondation de l'Isère (se reporter aux annexes 5.3.Risques)
Emprise Plan de Prévention des Risques Naturels (se reporter aux annexes 5.3.Risques)
Zones d'interdiction PPRN / PPRI (se reporter aux annexes 5.3.Risques)

- Périmètres d'études au titre de l'article L111-10 du code de l'urbanisme
Règlement de prise en considération de l'application d'aménagement du secteur « Abords Nibel de Vire »
Règlement de prise en considération de l'application d'aménagement du secteur de la « Croix de Molans / La Pote »
Orientations d'Aménagement et de Programmation
Bourg Vieux / Pignolay / Voltaire
Brandaigère
Centre-Appart
Champ de la Cour
Les Ravettes
ZAC de l'Isère (Se reporter au document 4.3.Zoos ZAC de l'Isère et 4.4.Plan de masse Isère)
DAP Chevalon Nord
Protections des sites et des paysages
Emplacements des monuments historiques (AC1)
Protection des monuments historiques (AC1)
Protection des sites et monuments naturels (AC2)
Protection des éléments bâtis au titre de l'article L123-1-5° du code de l'urbanisme (Se reporter au document 4.6 Protection)
Protection des parcs remarquables au titre de l'article L123-1-5° du code de l'urbanisme (Se reporter au document 4.6 Protection)
Protection des bâtiments remarquables au titre de l'article L123-1-5° du code de l'urbanisme
Régions Bioclimatiques classées existantes ou à créer au titre de l'article L123-1-5° du code de l'urbanisme
Diversité commerciale au titre de l'article L123-1-5° du code de l'urbanisme
Intention de changement de destination des BIC commerciaux
Zones de restriction d'implantation commerciale
Emplacements réservés / Programmes de mixité sociale au titre de l'article L123-2 b du code de l'urbanisme
100% de la surface de plancher pour la création de logements en accession à la propriété, dont à minima 30% en accession aidée
30% de la surface de plancher pour la création de logements sociaux
Programme de logements comportant 43 logements sociaux à minima
Programme de logements comportant 35 logements sociaux à minima
Programme de logements comportant 25 logements sociaux à minima
Programme de logements réservés pour la création d'équipements publics au titre de l'article L123-2 c du code de l'urbanisme
Emplacements réservés pour la création d'équipements publics (Se reporter au document 4.4 Liste des E.R.)
Voies et implantation des constructions
Implémentation obligatoire des constructions en ordre continu
Application des marges de recul minimales, par rapport à l'axe de la voie
Application des marges de recul minimales sur Centre'Ap 2
Largeur de la plateforme de la voie (x) - recul des constructions depuis l'axe : habitation (z) - autres constructions (z) en mètres
Largeur de la plateforme de la voie (x) - recul des constructions (z) depuis l'axe en mètres
Périmètre de contrôle de voie (L123-1-5° du code de l'urbanisme)
Limites d'application des marges de recul
Nuissances sonores
Catégorie de voie (x) et distance par rapport au bord de la chaussée (z) en mètres
Limite de la zone de bruit (se reporter aux annexes 5.6. Infrastructures de transport)

COMMUNE DE VOREPPE
PLAN LOCAL D'URBANISME
4.b Plans de zonage
4.b.2. Planche Est
Echelle : 1/5000
Approuvé le : 17/02/2014
Modification n°1 : 28/01/2016
Modification n°2 : 07/07/2016
Modification n°3 : 18/05/2017
Modification simplifiée n°1 : 21/03/2019
Mise à jour n°5 - Arrêté du Maire 2020-0725
Date: 13/11/2020
Modifications simplifiées n°2/34 : 27/05/2021
[VU pour être annexé aux délibérations n°9172, n°9173 et n°9174 d'approbation des modifications simplifiées n°2, n°3 et n°5 du Plan Local d'Urbanisme (PLU) de Voreppe en date du 27 mai 2021
Luc RÉMOND, Maire de Voreppe
Source: Cadastre 2020@DRIF
Edition: 30-06-2021@Vire Voreppe